HORNÍ ČERMNÁ, POLNÍ CESTA HC30-R V K.Ú. NEPOMUKY RIO

Elektronický podpis: 15.10.2024
Certifikát autora podpisu:
Jméno: Tomáš Pavelka
Vydal: PostSignum Qualified CA 4
Platnost do: 29.5.2026 15:00 +02:00

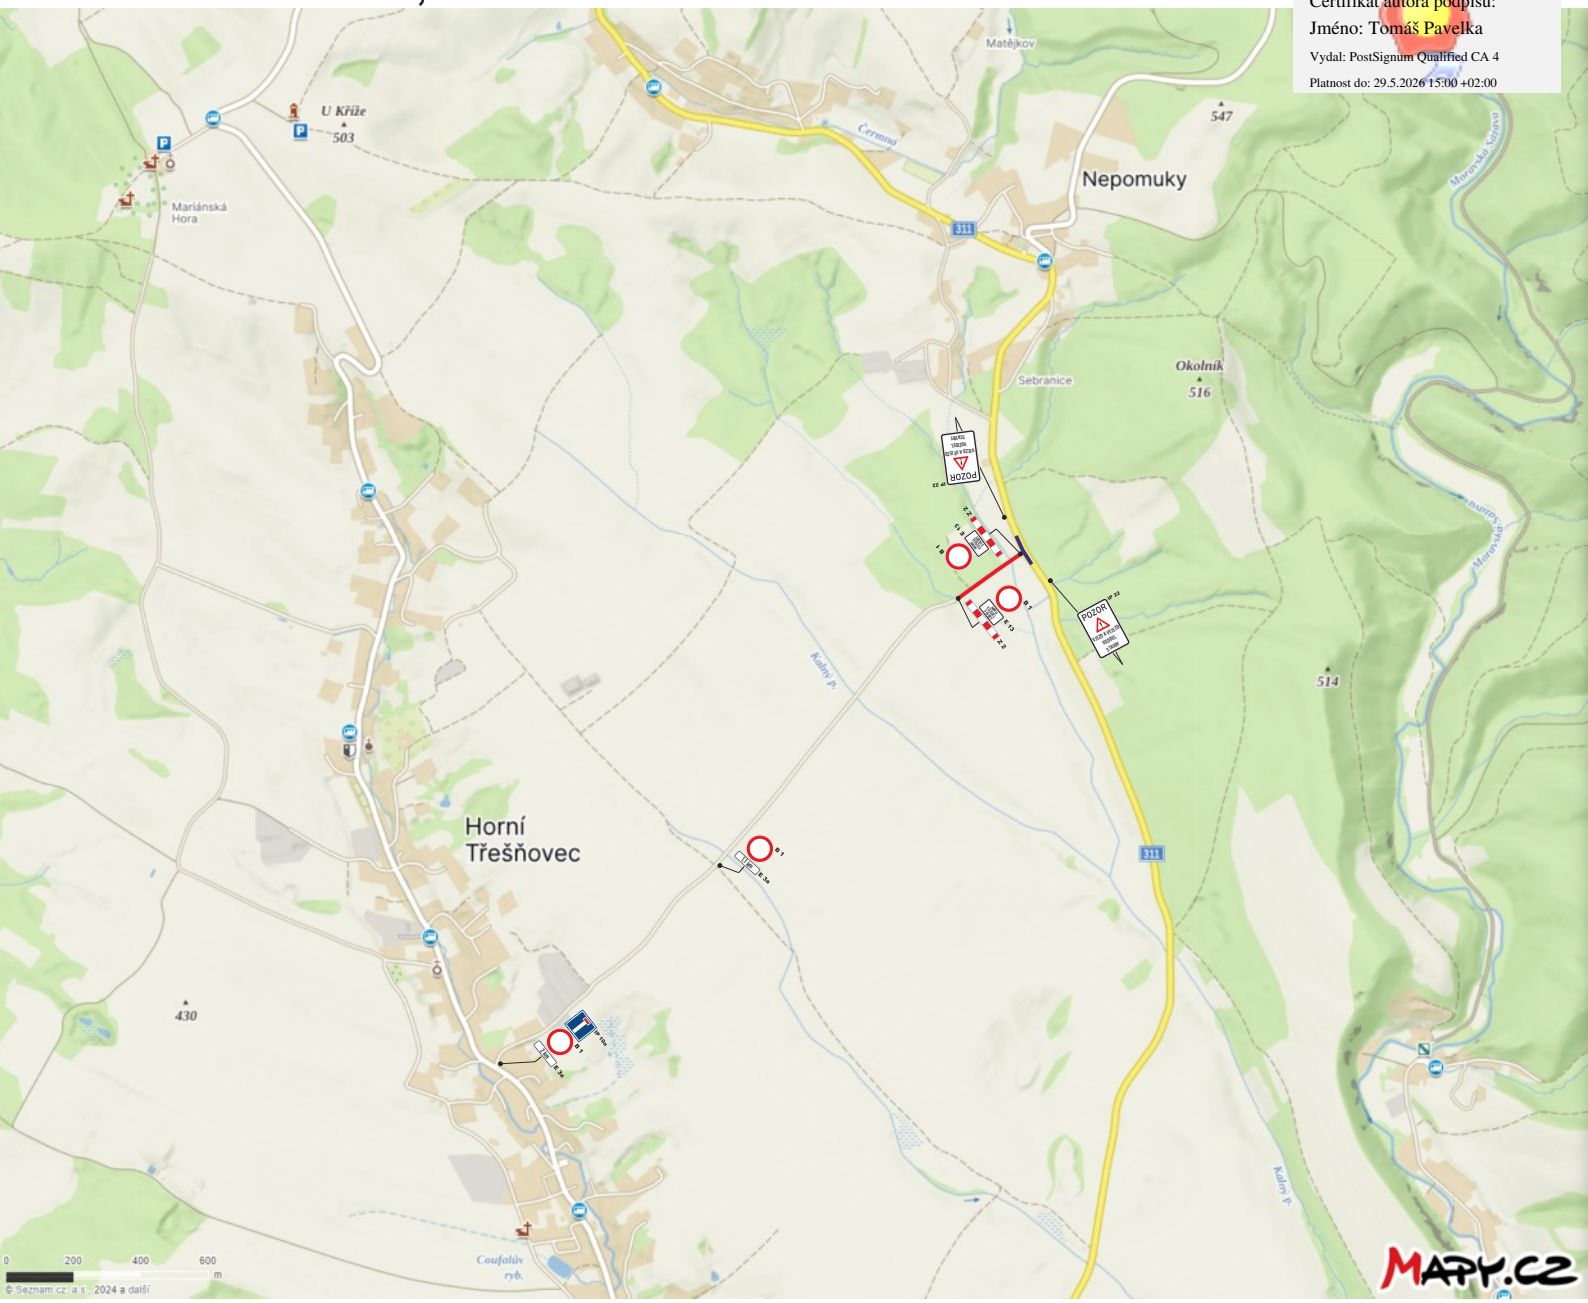

UZAVŘENÝ ÚSEK

ÚSEK PRACOVNÍHO MÍSTA

TERMÍN UZAVÍRKY: 21.10.2024 - 20.12.2024

TERMÍN PRACOVNÍHO MÍSTA: 21.10.2024 - 20.12.2024 (10 DNÍ V TOMTO TERMÍNU)
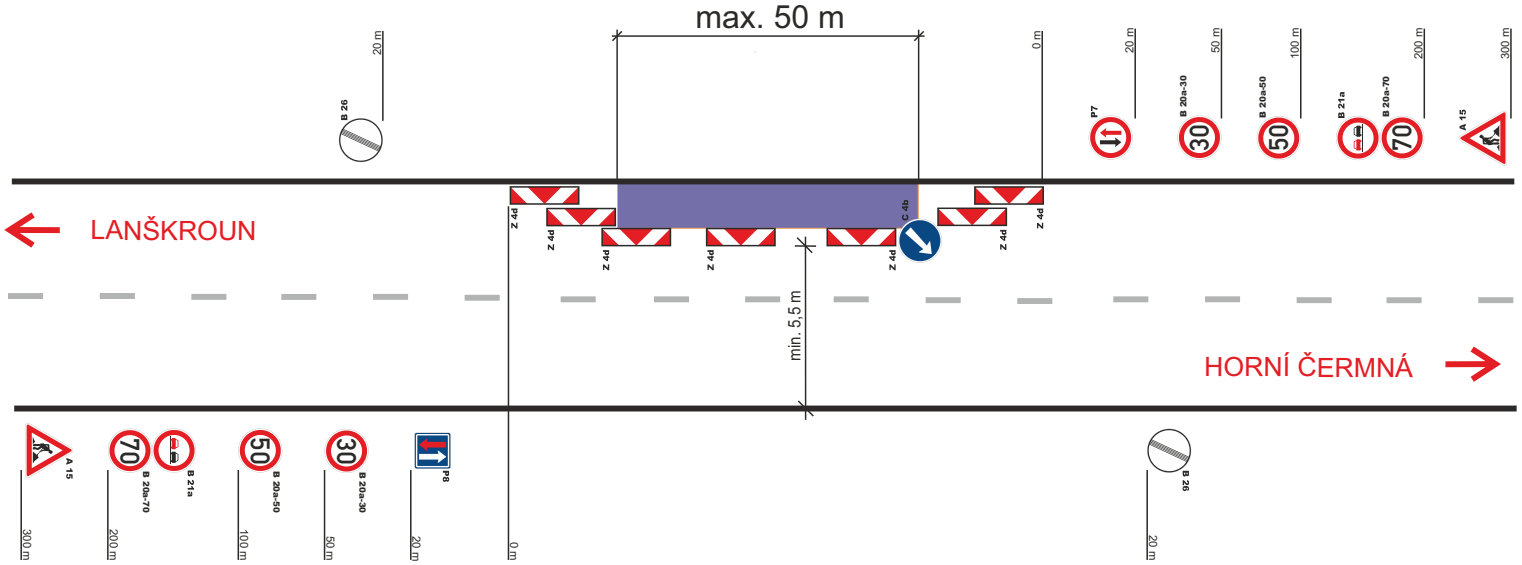
SCHÉMA DZ - EXTRAVILÁN